

ООО "МартиныРУС"

Производитель светотехнической продукции

Дизайн-проект Архитектурно художественной подсветки

Загородный дом в современном стиле

Адрес проекта

Россия, г. Санкт-Петербург



Согласовано

Взам. инв. №

Подп. и дата

Инв. № подл.

2021

Автор курса: Иван Рыбаков
Почта: baho-97@mail.ru

Инв. № подл.	Подп. и дата	Взам. инв. №	Согласовано



Изм.	Кол.уч.	Лист	№ док.	Подп.	Дата

Визуализация экстерьера вид 1

Лист
02



Согласовано

Взам. инв. №

Подп. и дата

Инв. № подл.

Изм.	Кол.уч.	Лист	№ док.	Подп.	Дата

Визуализация экстерьера вид 2

Лист
03



Инв. № подл.	Подп. и дата	Взам. инв. №	Согласовано	

Изм.	Кол.уч.	Лист	№ док.	Подп.	Дата

Визуализация экстерьера вид 3

Лист
04

Инв. № подл.	Подп. и дата	Взам. инв. №	Согласовано



Изм.	Кол.уч.	Лист	№ док.	Подп.	Дата

Визуализация интерьера вид 1

Лист
05







Согласовано			
Взам. инв. №			
Подп. и дата			
Инв. № подл.			

Изм.	Кол.уч.	Лист	№ док.	Подп.	Дата



Визуализация интерьера вид 2

Лист
06

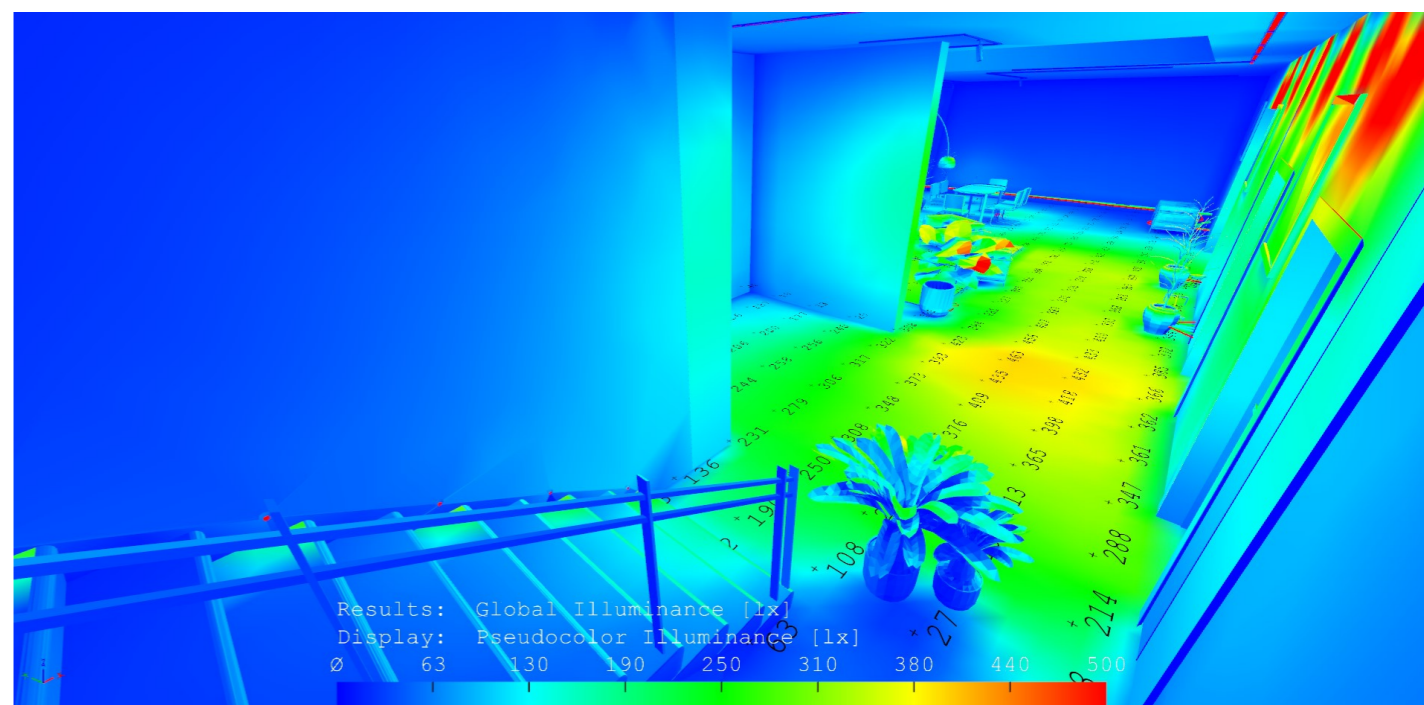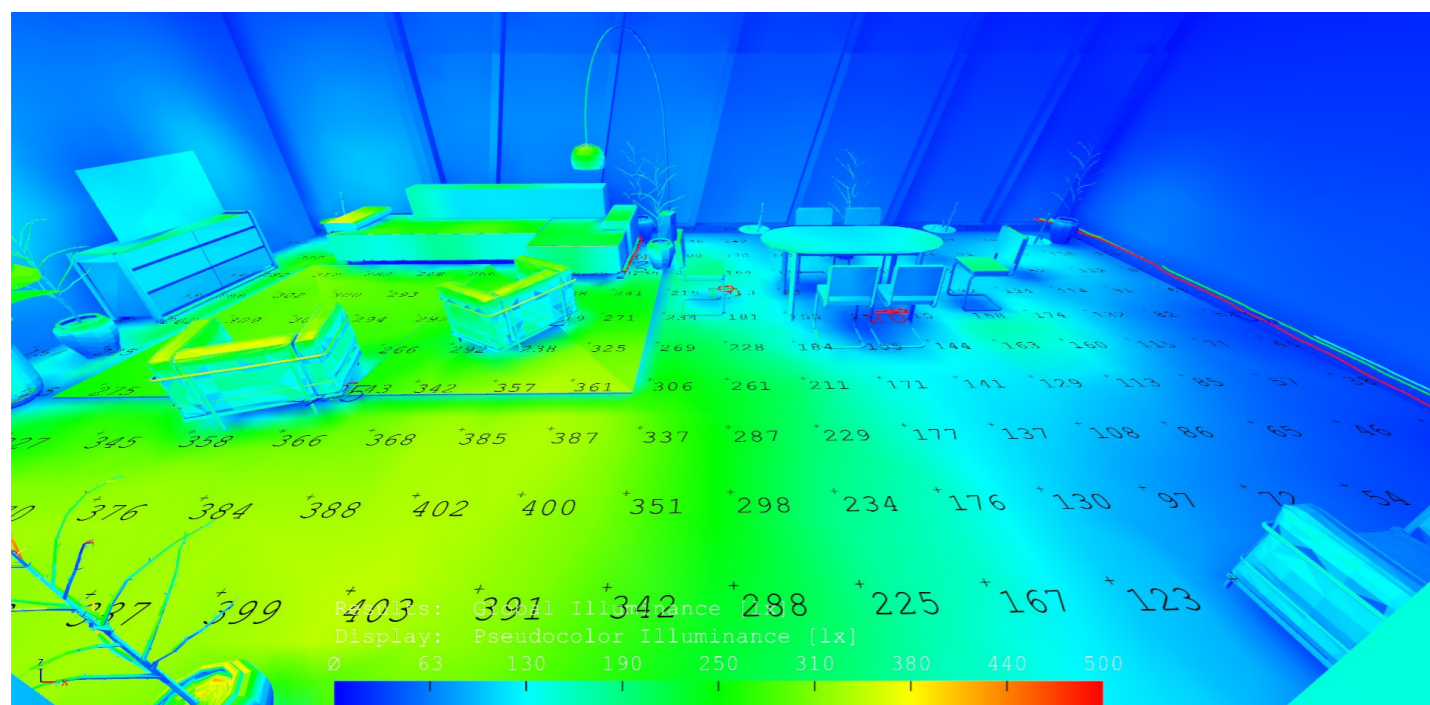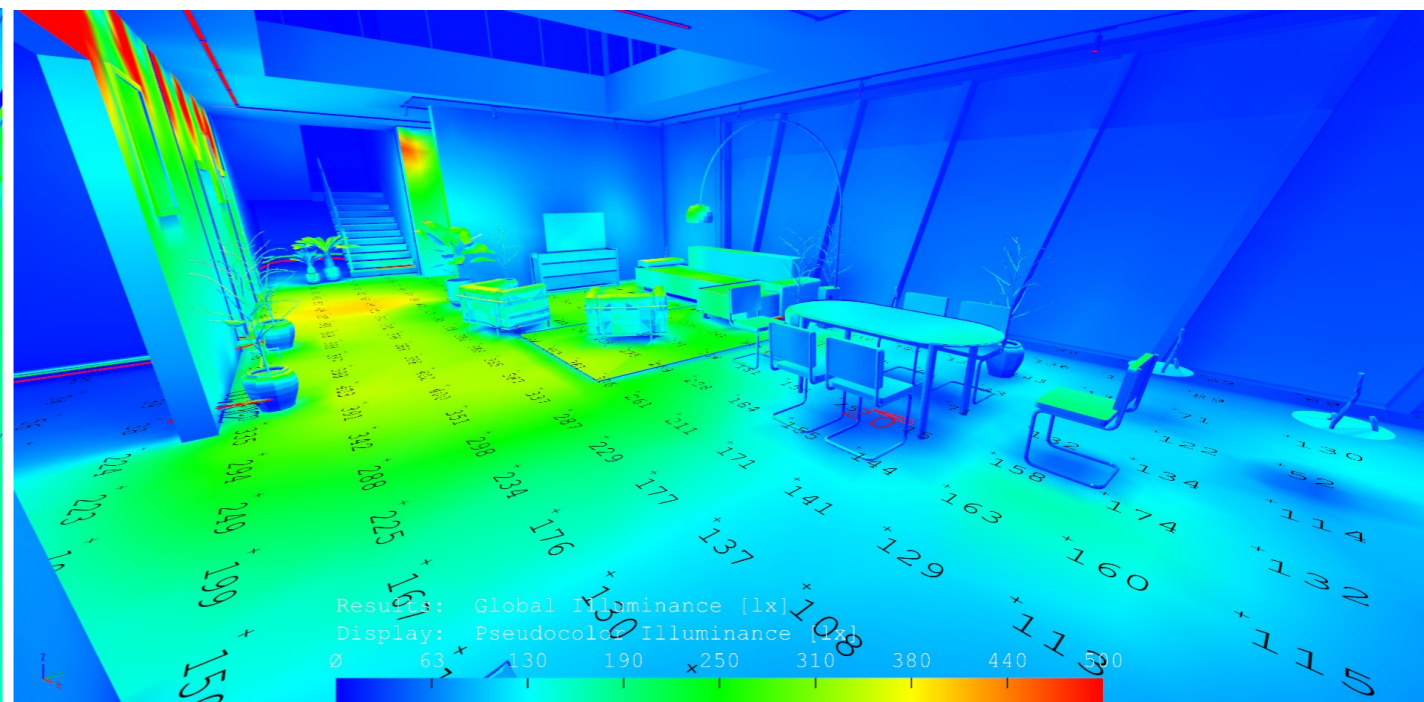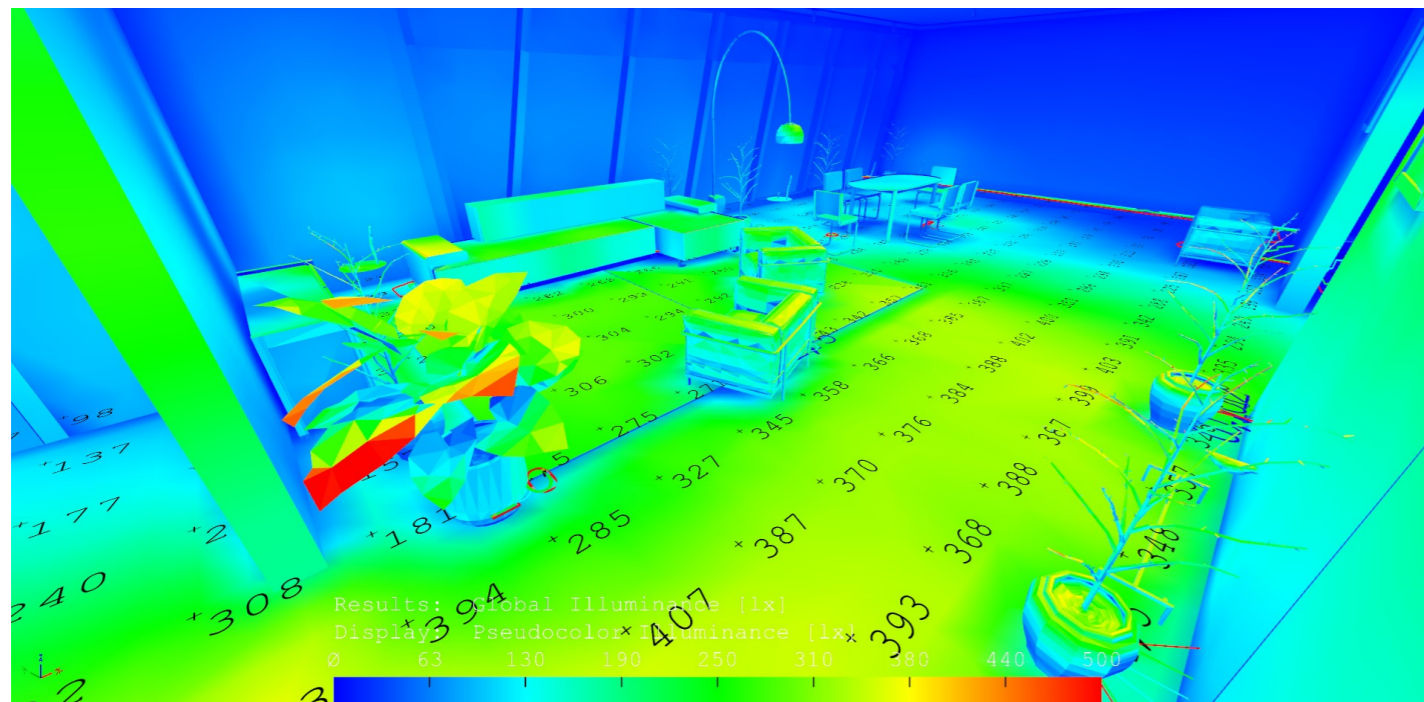

Согласовано		
Взам. инв. №		
Подп. и дата		
Инв. № подл.		

Изм.	Кол.уч.	Лист	№ док.	Подп.	Дата	Расчет освещенности интерьера	Лист
							07

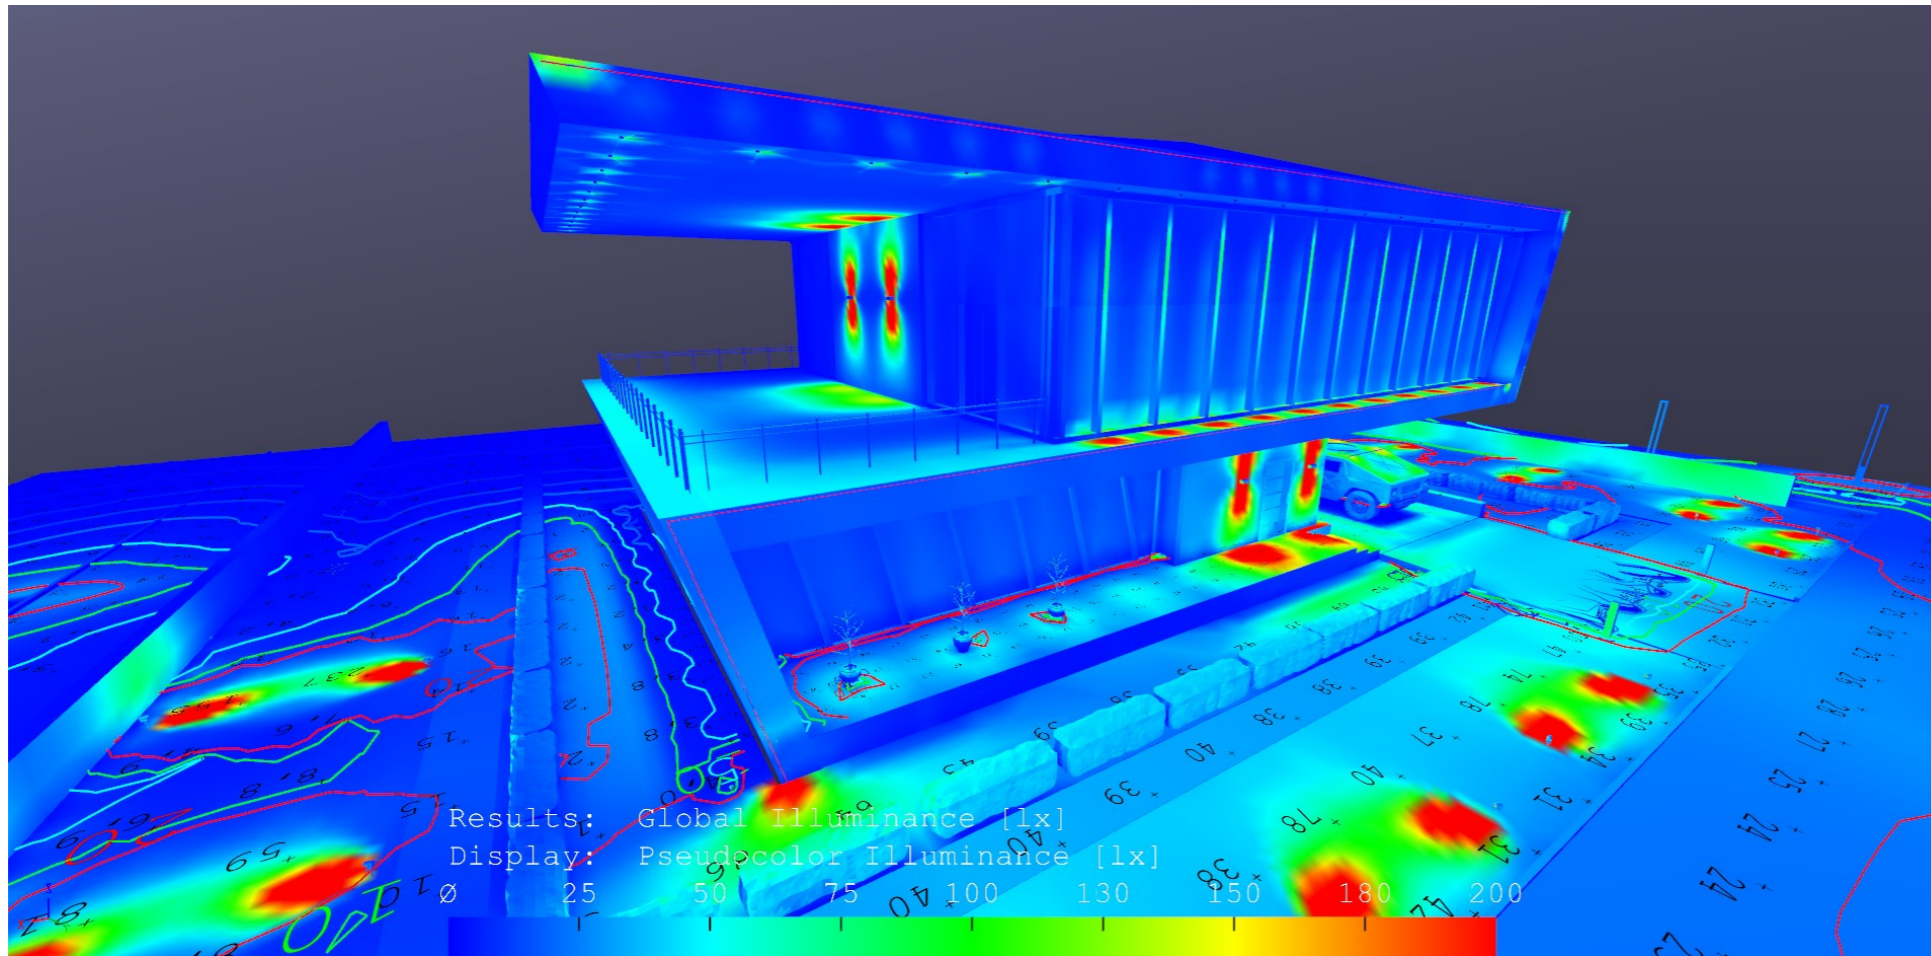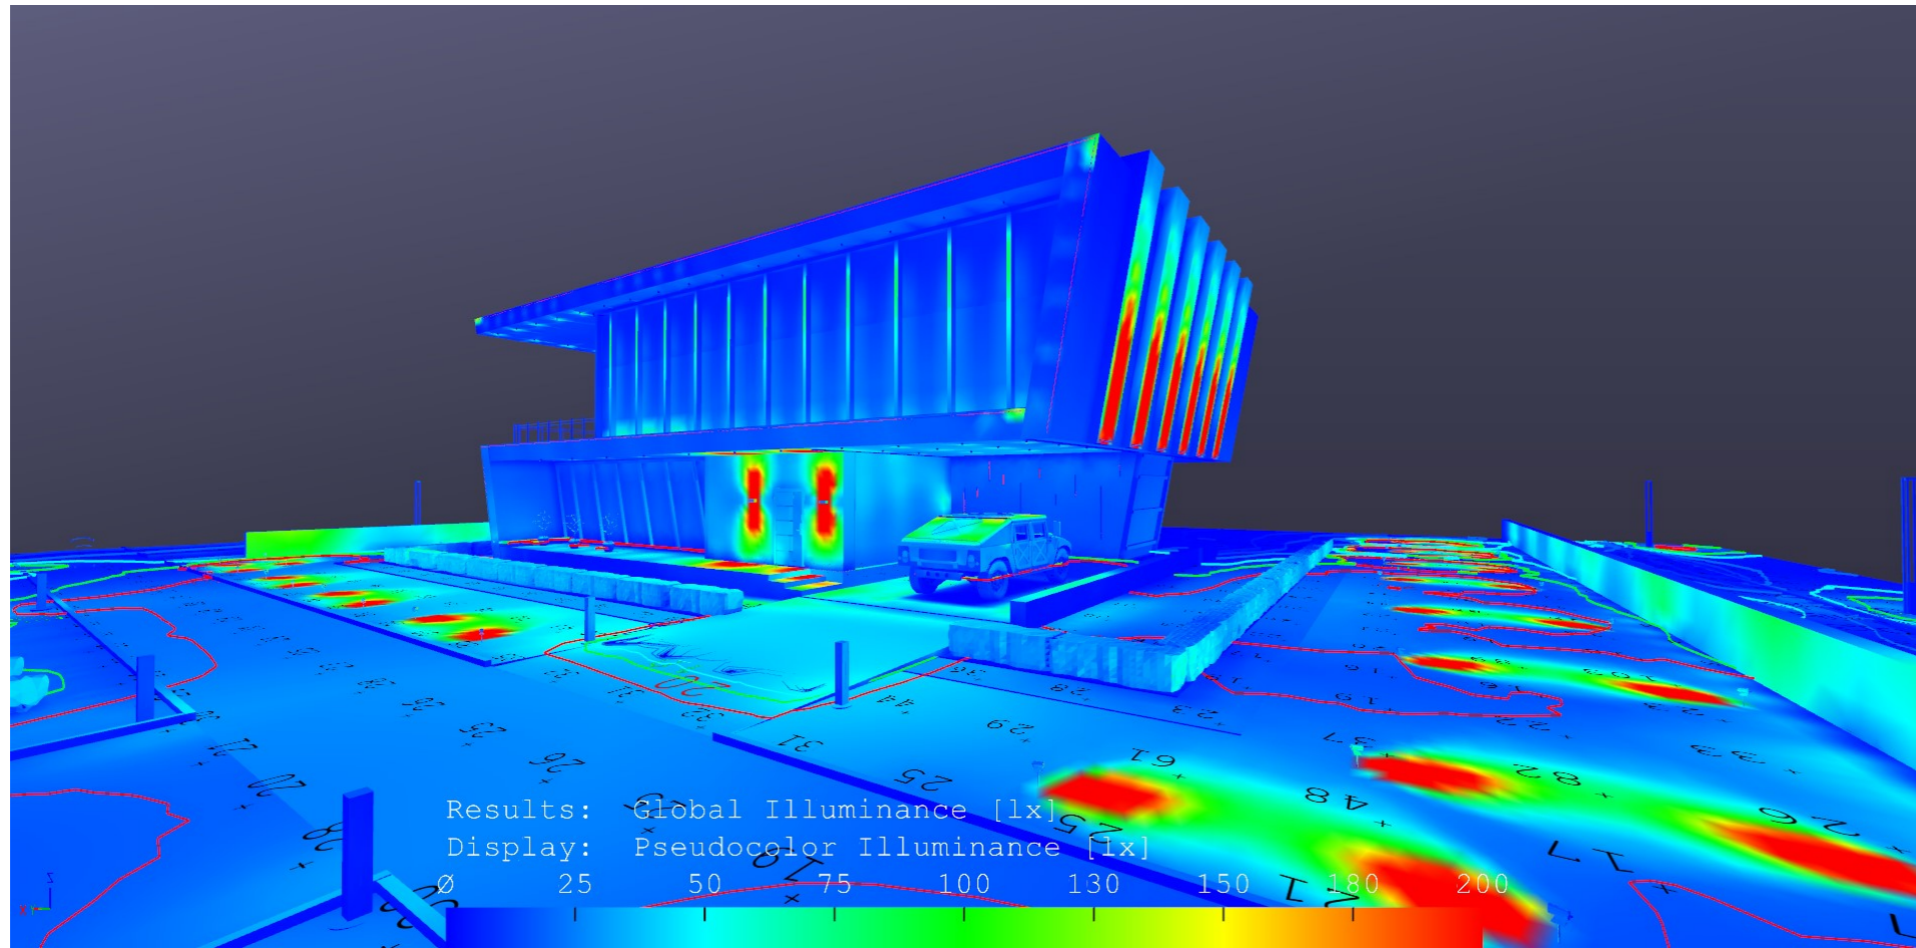


Согласовано			
Взам. инв. №			
Подп. и дата			
Инв. № подл.			

Изм.	Кол.уч.	Лист	№ док.	Подп.	Дата

Расчет освещенности экстерьера

Лист
08

Инв. № подл.	Подп. и дата	Взам. инв. №	Согласовано

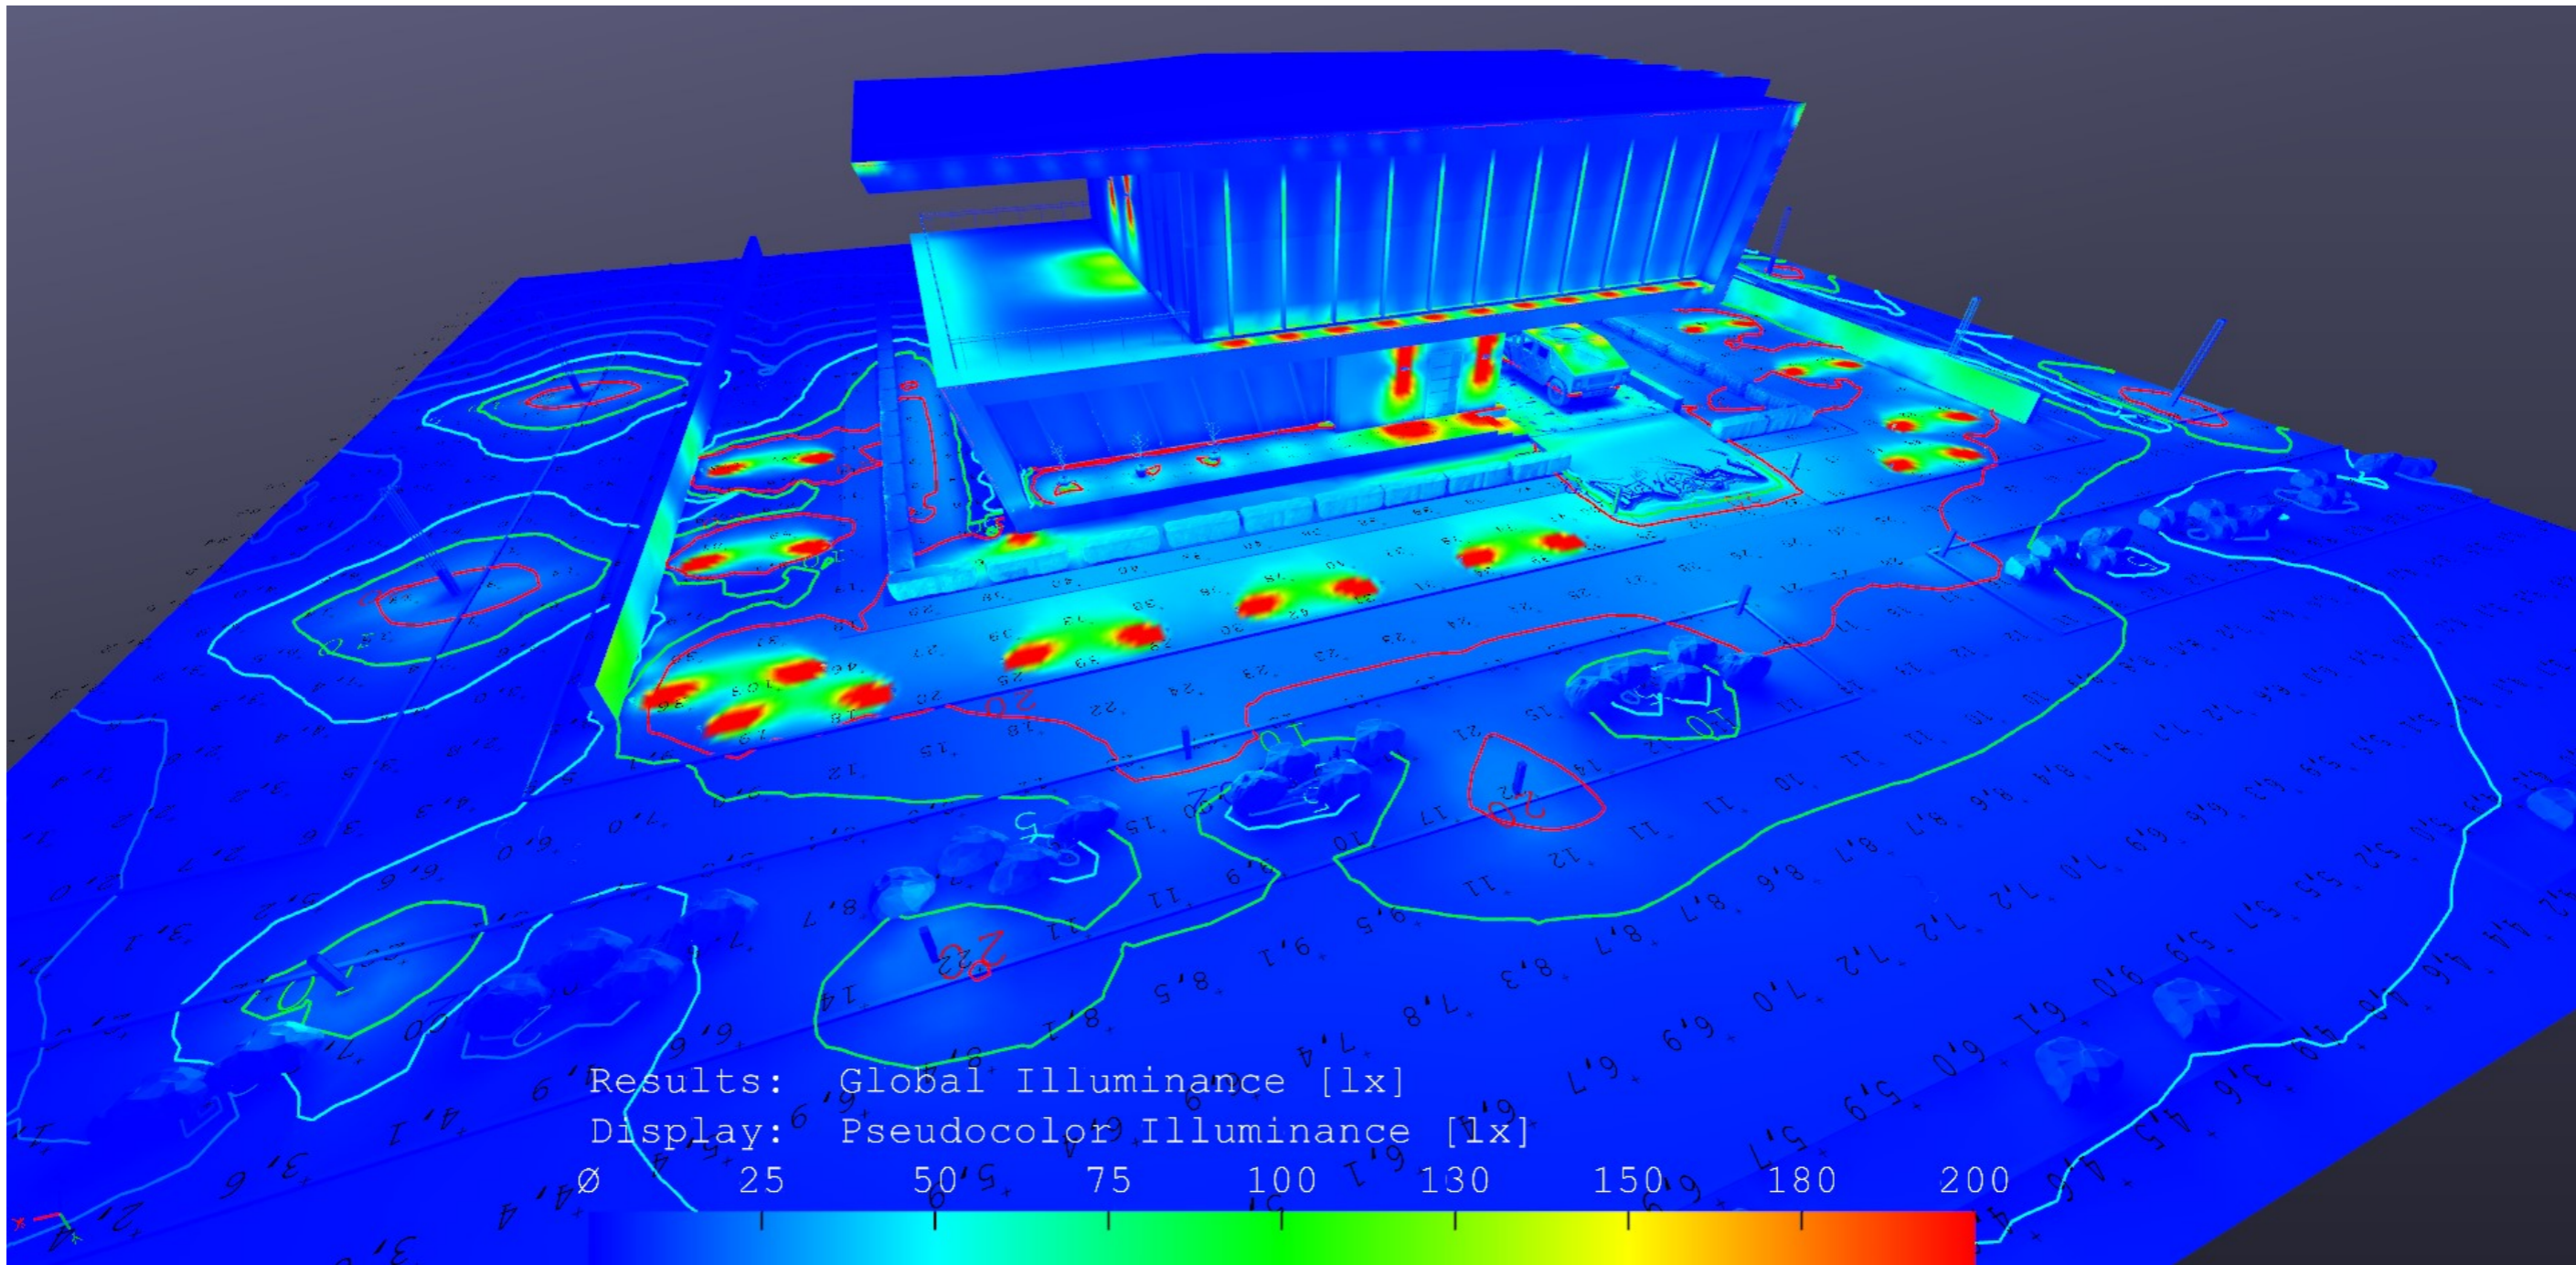

Изм.	Кол.уч.	Лист	№ док.	Подп.	Дата

Расчет освещенности ландшафт


Лист
09

Согласовано

Взам. инв. №

Подп. и дата

Инв. № подл.

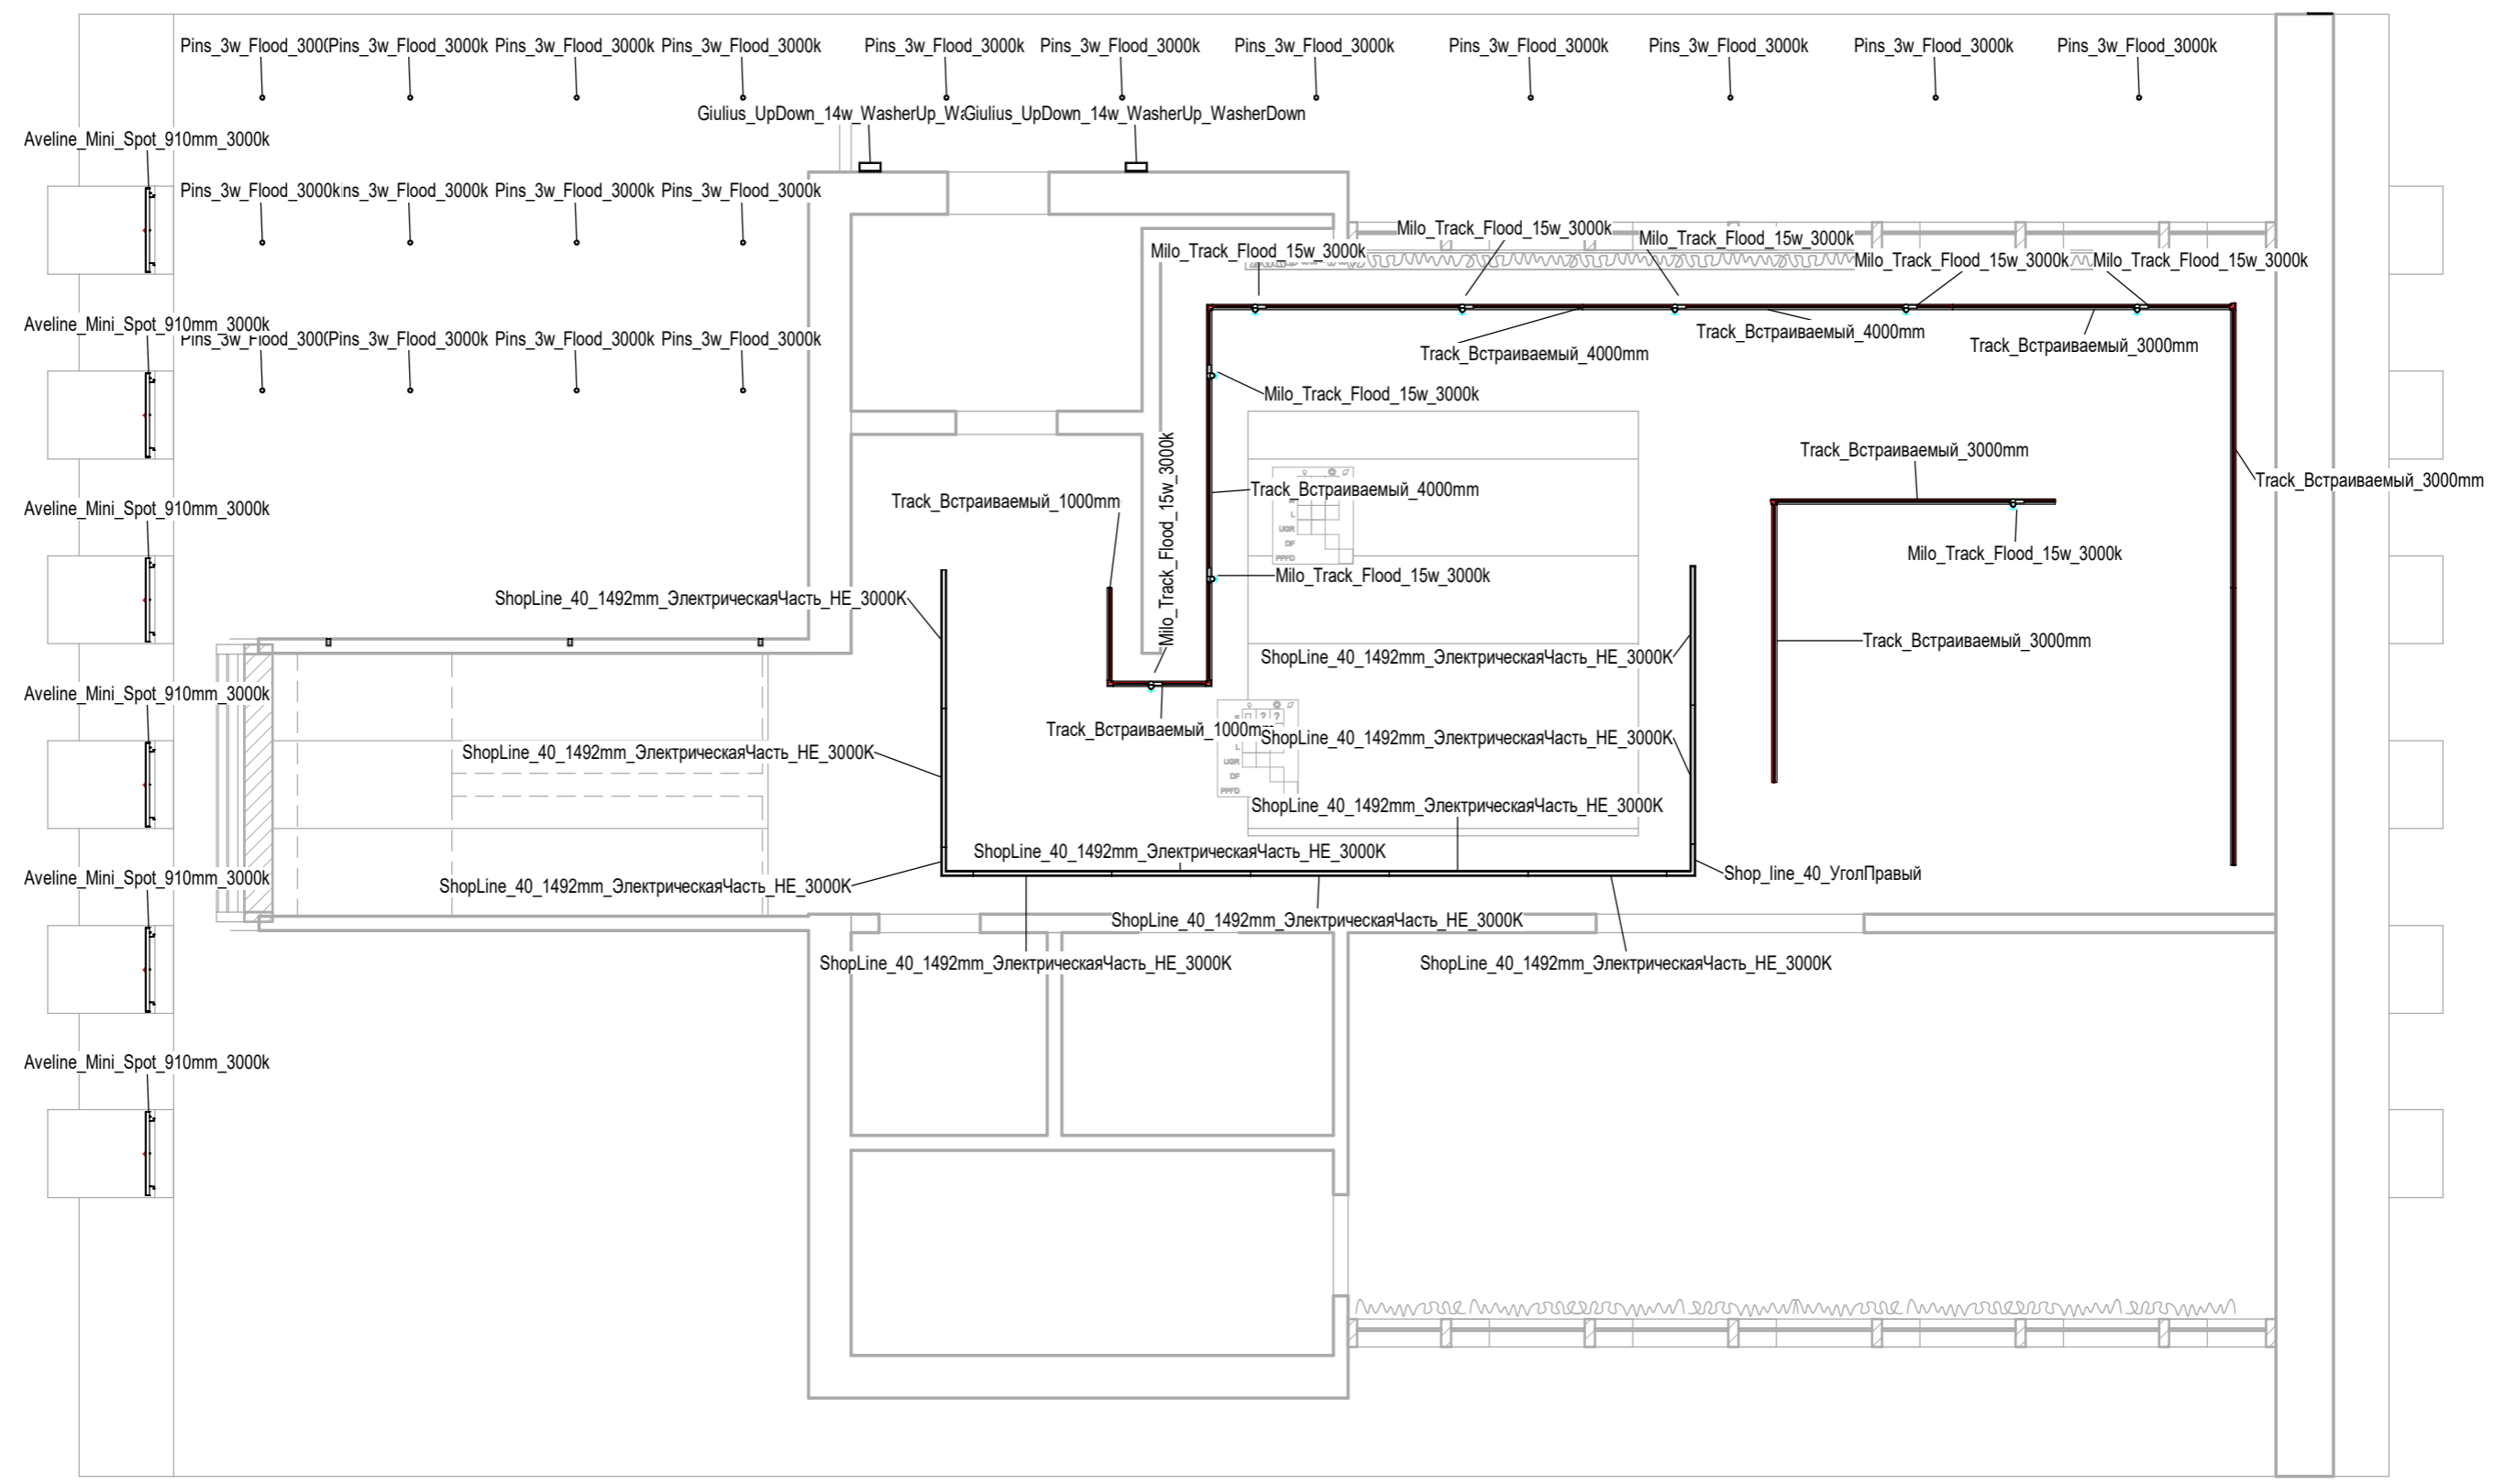

Изм.	Кол.уч.	Лист	№ док.	Подп.	Дата

Расстановка ОП план потолка 1 этаж


Лист
10

Формат А3А

1

Запад


1 : 75

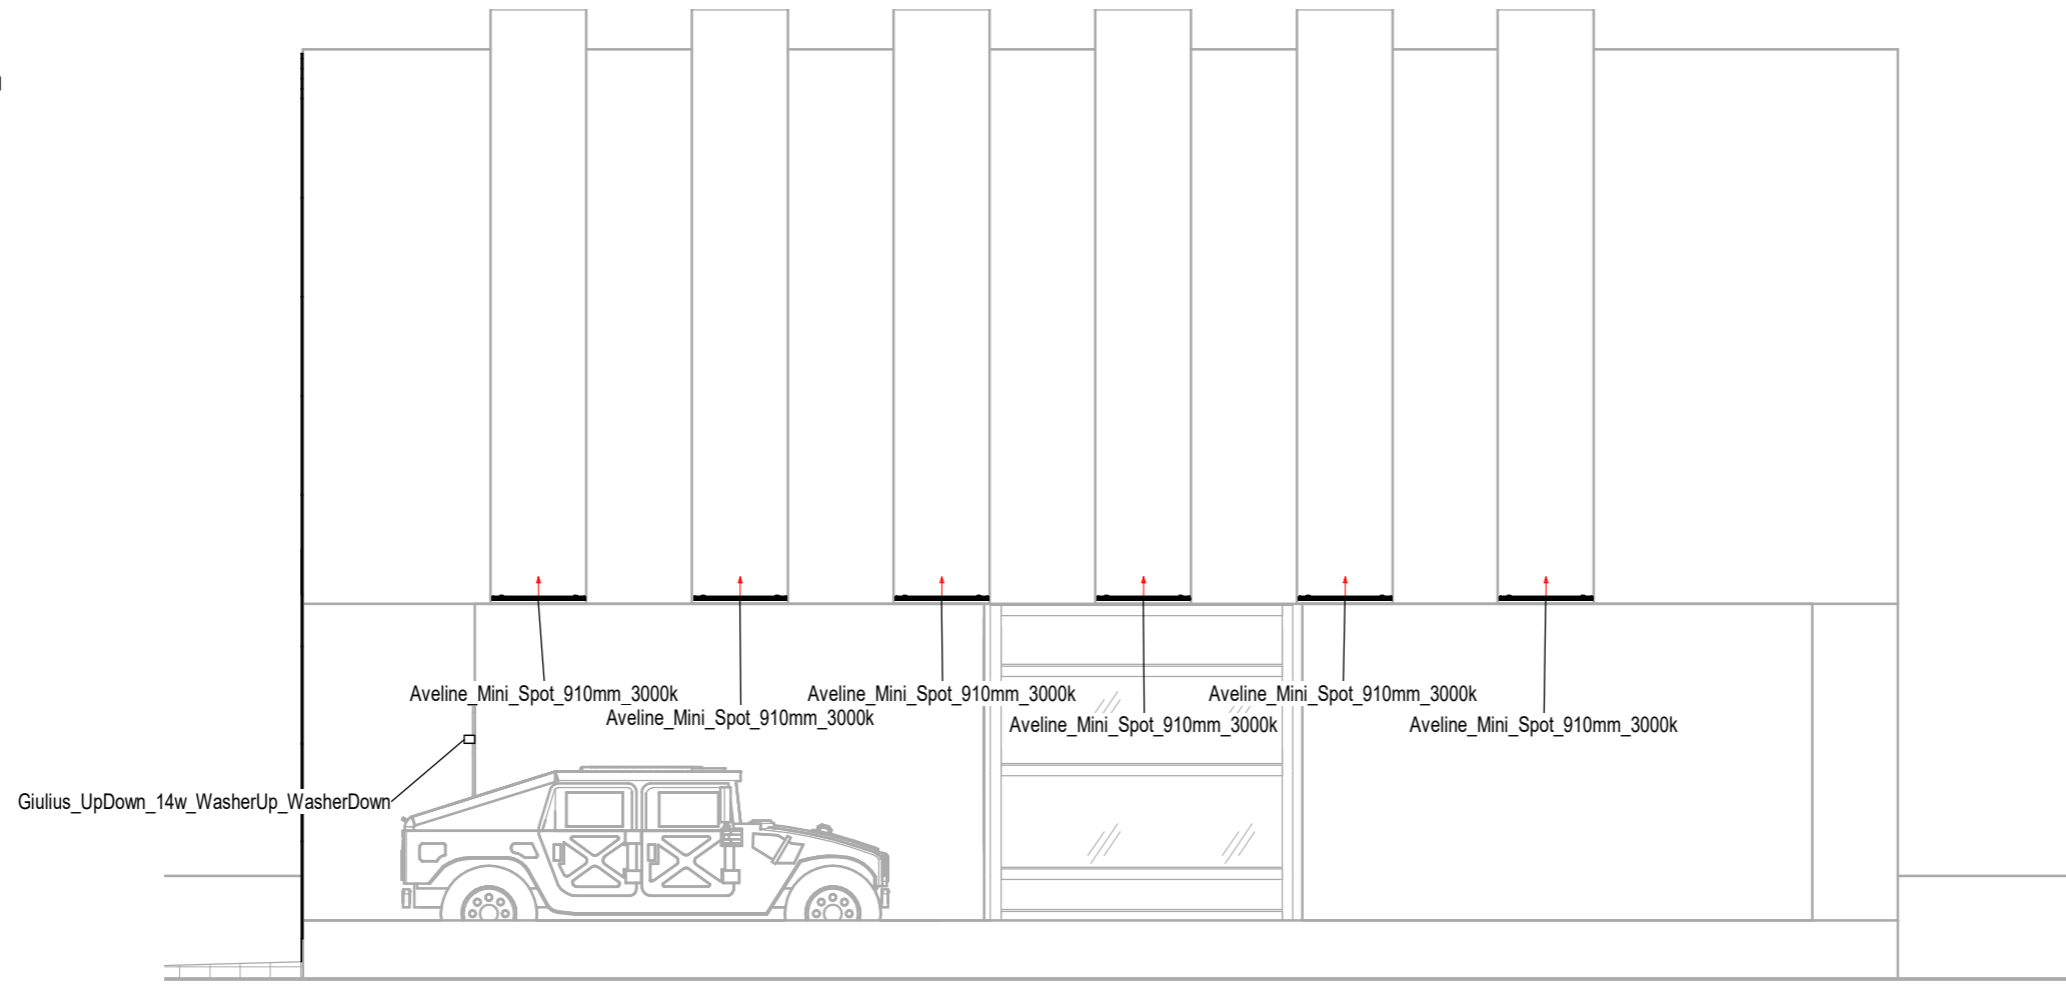

2

Восток

1 : 75

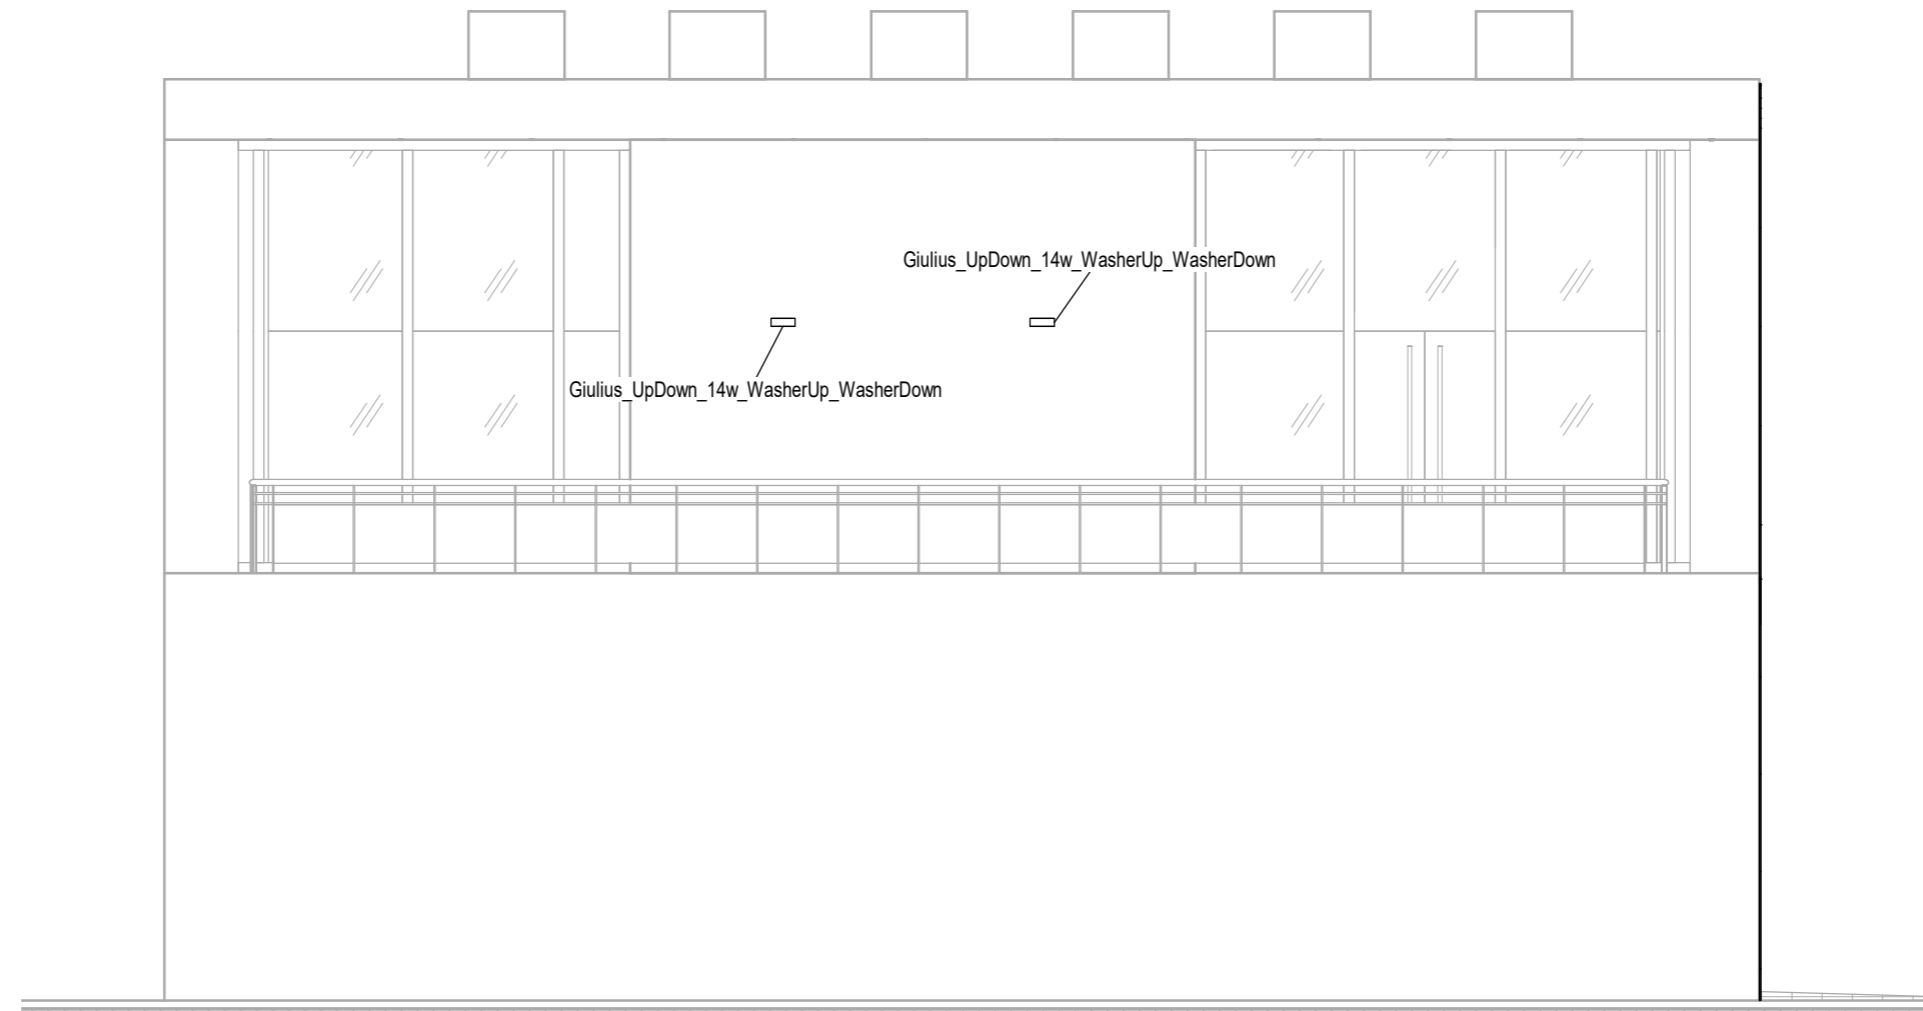


Согласовано		
Взам. инв. №		
Подп. и дата		
Инв. № подл.		

Изм.	Кол.уч.	Лист	№ док.	Подп.	Дата

Расстановка ОП фасад Запад Восток

Лист
11

Инв. № подл.	Подп. и дата	Взам. инв. №	Согласовано

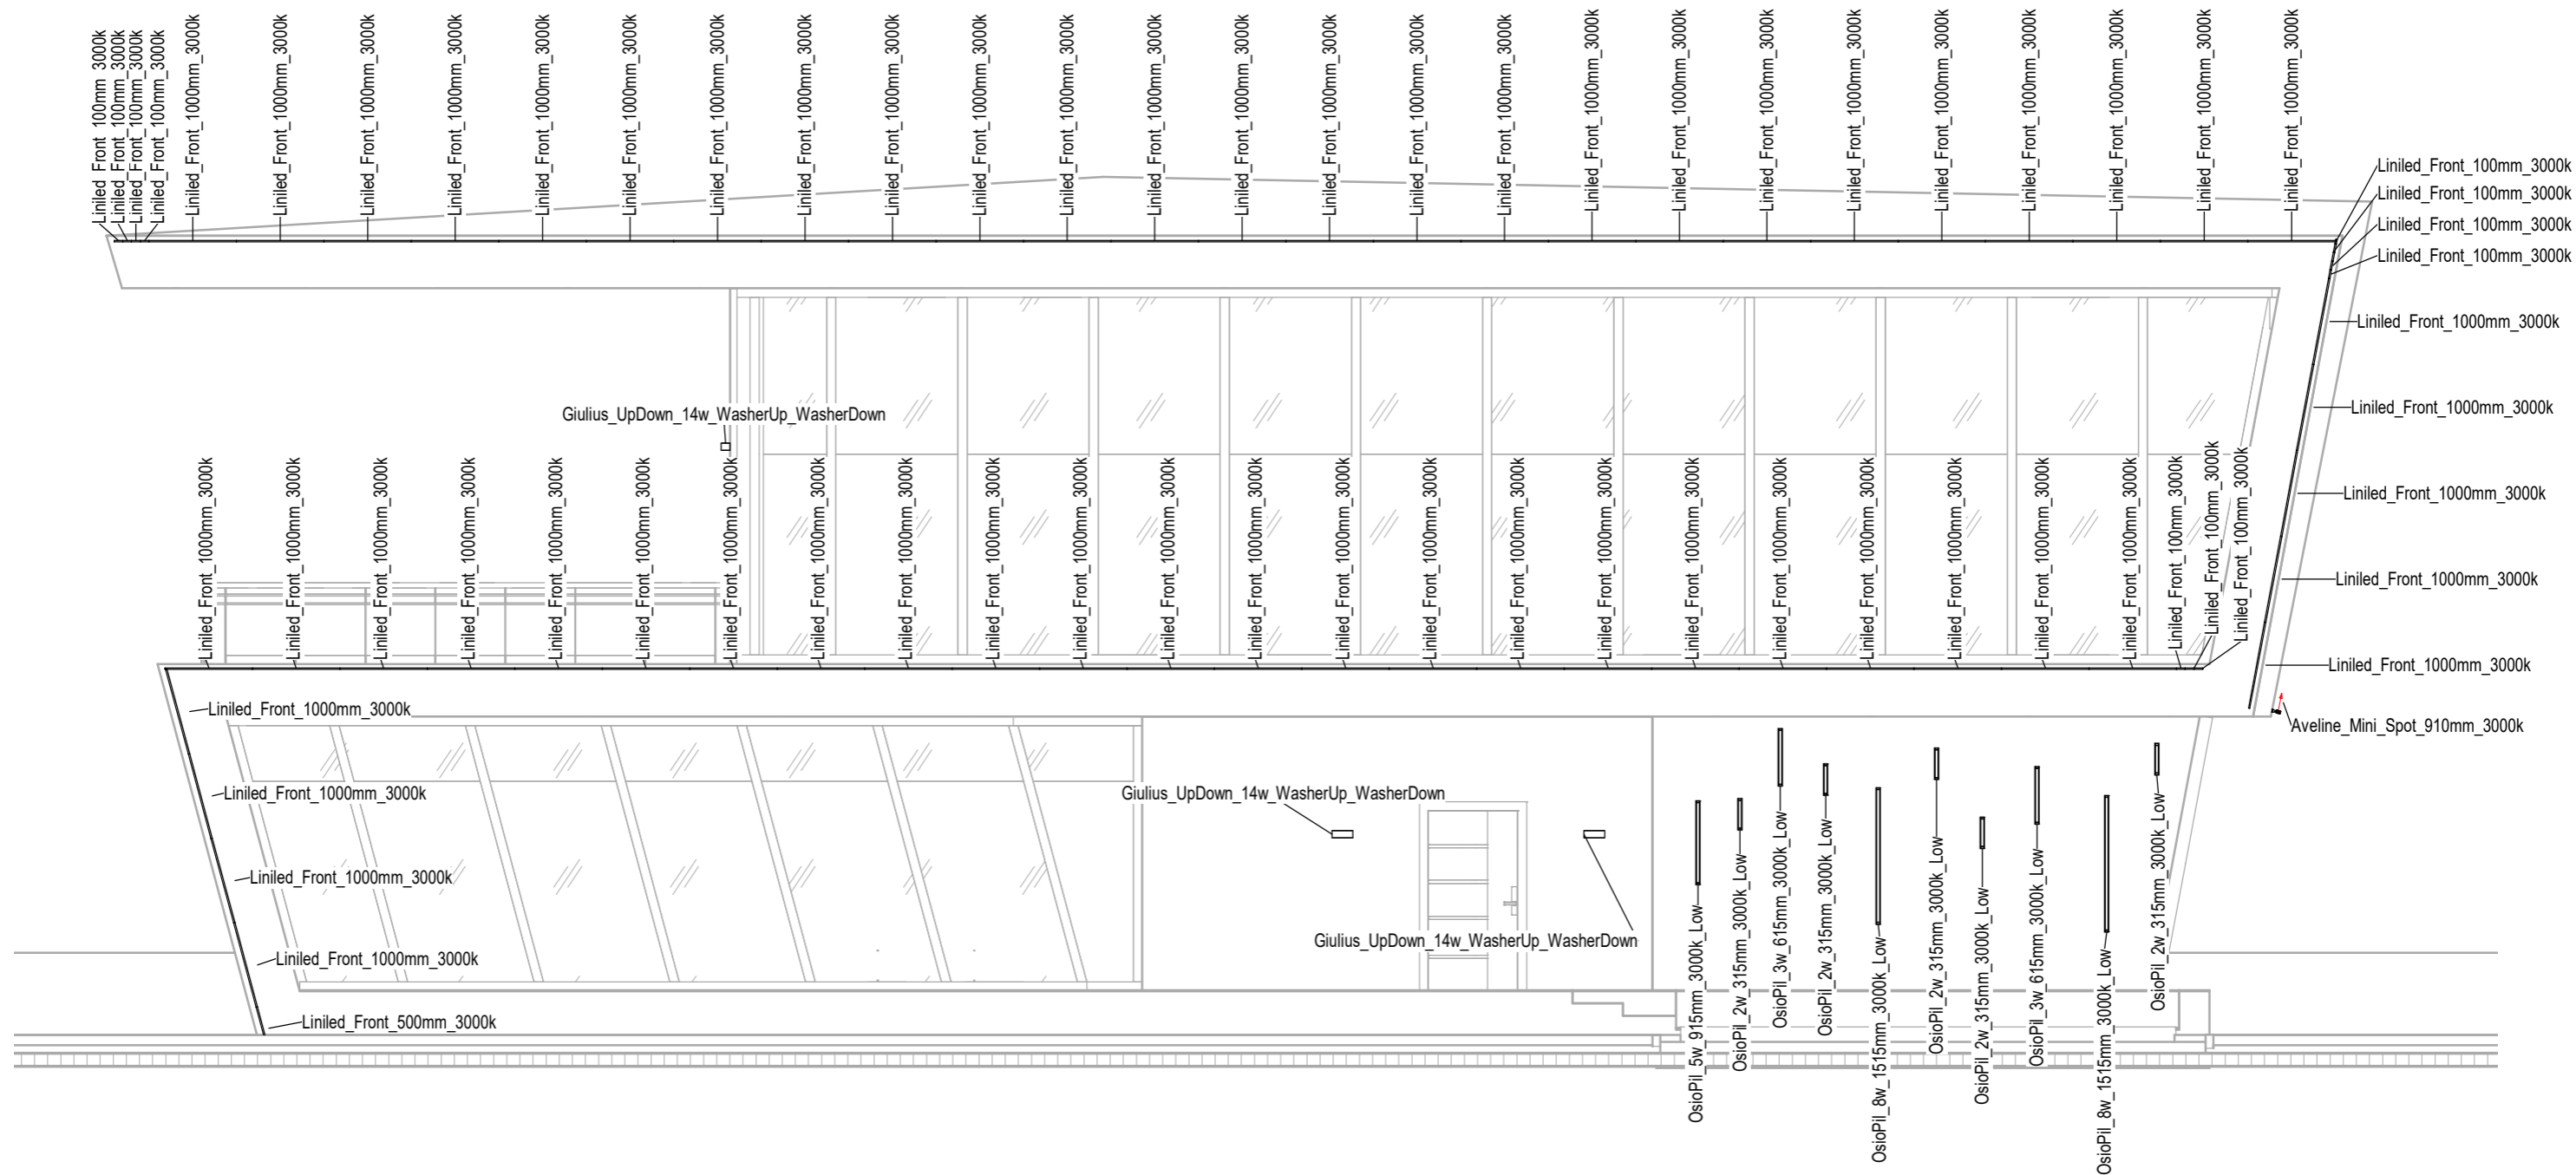

Изм.	Кол.уч.	Лист	№ док.	Подп.	Дата	Расстановка ОП фасад Север	Лист
							12

Спецификация осветительных приборов

ADSK_Наименование	ADSK_Код изделия	ADSK_Кол ичество	ADSK_Материал	ADSK_Пр имечание	ADSK_URL страницы изделия	ADSK_Группирование
Track_Заглушка P264366__	P264366__	4			https://martinirus.ru/	Внутреннее освещение_аксессуары
Track_Внутренний стык P264370__	P264370__	4			https://martinirus.ru/	Внутреннее освещение_аксессуары
Track_Угловое соединение левое P264380__	P264380__	2	Пластмасса - Черная		https://martinirus.ru/	Внутреннее освещение_аксессуары
Track_Угловое соединение правое P264381__	P264381__	3			https://martinirus.ru/	Внутреннее освещение_аксессуары
Track_Встраиваемый_1000mm	P264389__	2	Пластмасса - Черная		https://martinirus.ru/	Внутреннее освещение_аксессуары
Track_Встраиваемый_3000mm	P264391__	5	Пластмасса - Черная		https://martinirus.ru/	Внутреннее освещение_аксессуары
Track_Встраиваемый_4000mm	P264392__	3	Пластмасса - Черная		https://martinirus.ru/	Внутреннее освещение_аксессуары
Track_НакладкаПрямая	P264393__	10	Пластмасса - Черная		https://martinirus.ru/	Внутреннее освещение_аксессуары
ЗакладнойЭлемент_тип1_H500mm	P26565800	13	<По категории>		https://martinirus.ru/	Наружное освещение_аксессуары
Giulius_UpDown_14w_WasherUp_WasherDown	P865850__WW	4	Серый		https://martinirus.ru/	Наружное освещение_светильник
Gan_13W_3000K	P664422__WW	9	Белый		https://martinirus.ru/products/indoor/gan	Внутреннее освещение-светильник
Milo_Track_Flood_15w_3000k	P664618__WW	9	Пластмасса - Черная		https://martinirus.ru/products/indoor/milo-orientable	Внутреннее освещение-светильник
ShopLine_40_Торцевая крышка	P139181__	2	Белый		https://martinirus.ru/products/indoor/shop-line-40	Внутреннее освещение-Аксессуары
ShopLine_40_СоединениеВЛинию	P13918400	6			https://martinirus.ru/products/indoor/shop-line-40	Внутреннее освещение-Аксессуары
Shop_line_40_СкобаМонтажная	P13918600	29	<По категории>		https://martinirus.ru/products/indoor/shop-line-40	Внутреннее освещение-Аксессуары
Shop_line_40_УголПравый	P139173__	2	Белый		https://martinirus.ru/products/indoor/shop-line-40	Внутреннее освещение_аксессуары
ShopLine_40_1492mm_ЭлектрическаяЧасть_HE_3000K	P18025000WW	9	Белый		https://martinirus.ru/products/indoor/shop-line-40	Внутреннее освещение_светильник
ShopLine_40_Профиль_1500mm_Рамка	P180200__	9	Белый		https://martinirus.ru/products/indoor/shop-line-40	Наружное освещение_аксессуары
Aveline_Mini_КронштейнПоворотный_50mm	P265180__	6	Белый		https://martinirus.ru/products/outdoor/aveline-mini	Наружное освещение_аксессуары
Aveline_Mini_Spot_910mm_3000k	P865005__WW	6	Белый		https://martinirus.ru/products/outdoor/aveline-mini	Наружное освещение_светильник
Cube_26w_3000mm_3000k	P864424__WW	15	Серый		https://martinirus.ru/products/outdoor/cube	Наружное освещение_светильник
FrattoQ_800mm_33w_3000K	P865576__WW	13	Серый		https://martinirus.ru/products/outdoor/frattoq	Наружное освещение_светильник
Liniled_Front_50mm_3000k	P65695900WW(50mm)	1	Белый		https://martinirus.ru/products/outdoor/liniled	Наружное освещение_светильник
Liniled_Front_100mm_3000k	P65695900WW(100mm)	11	Белый		https://martinirus.ru/products/outdoor/liniled	Наружное освещение_светильник
Liniled_Front_500mm_3000k	P65695900WW(500mm)	1	Белый		https://martinirus.ru/products/outdoor/liniled	Наружное освещение_светильник
Liniled_Front_1000mm_3000k	P65695900WW(1000mm)	57	Белый		https://martinirus.ru/products/outdoor/liniled	Наружное освещение_светильник
OsioPil_2w_315mm_3000k_Low	P180721__WW	5	<По категории>		https://martinirus.ru/products/outdoor/osio-pil	Наружное освещение-светильник
OsioPil_3w_615mm_3000k_Low	P180723__WW	2	<По категории>		https://martinirus.ru/products/outdoor/osio-pil	Наружное освещение-светильник
OsioPil_5w_915mm_3000k_Low	P180725__WW	1	<По категории>		https://martinirus.ru/products/outdoor/osio-pil	Наружное освещение-светильник
OsioPil_8w_1515mm_3000k_Low	P180729__WW	2	<По категории>		https://martinirus.ru/products/outdoor/osio-pil	Наружное освещение-светильник
OsioPil_Профиль_356mm	P18073021	5	<По категории>		https://martinirus.ru/products/outdoor/osio-pil	Наружное освещение_аксессуары
OsioPil_Профиль_656mm	P18073121	2	<По категории>		https://martinirus.ru/products/outdoor/osio-pil	Наружное освещение_аксессуары
OsioPil_Профиль_956mm	P18073221	1	<По категории>		https://martinirus.ru/products/outdoor/osio-pil	Наружное освещение_аксессуары
OsioPil_Профиль_1557mm	P18073421	2	<По категории>		https://martinirus.ru/products/outdoor/osio-pil	Наружное освещение_аксессуары
OsioPil_НачальныйКонечныйЭлемент	P18073600	20	<По категории>		https://martinirus.ru/products/outdoor/osio-pil	Наружное освещение_аксессуары
OsioPil_КомплектТорцевыхКрышек	P18073721	10	<По категории>		https://martinirus.ru/products/outdoor/osio-pil	Наружное освещение_аксессуары
OsioPil_КрепежныйЭлемент	P18073800	10	<По категории>		https://martinirus.ru/products/outdoor/osio-pil	Наружное освещение_аксессуары
Pins_1w_d40_Wide_3000k	P179048__WW	6	<По категории>		https://martinirus.ru/products/outdoor/pins	Наружное освещение-светильник
Pins_3w_Flood_3000k	P864661__WW	35	<По категории>		https://martinirus.ru/products/outdoor/pins	Наружное освещение-светильник
Pins_3w_Spot_3000k	P864949__WW	11	<По категории>		https://martinirus.ru/products/outdoor/pins	Наружное освещение-светильник
Pins_СтаканМонтажный	P26464900	46			https://martinirus.ru/products/outdoor/pins	Наружное освещение_аксессуары
Stralis_Кольшек_L225	P25695800	66	Серый		https://martinirus.ru/products/outdoor/stralis	Наружное освещение_аксессуары
Stralis_13w_Flood_3000k	P856954__WW	66	Серый		https://martinirus.ru/products/outdoor/stralis	Наружное освещение_светильник

Согласовано

Взам. инв. №

Подп. и дата

Инв. № подл.

Изм.	Кол.уч.	Лист	№ док.	Подп.	Дата

Спецификация оборудования